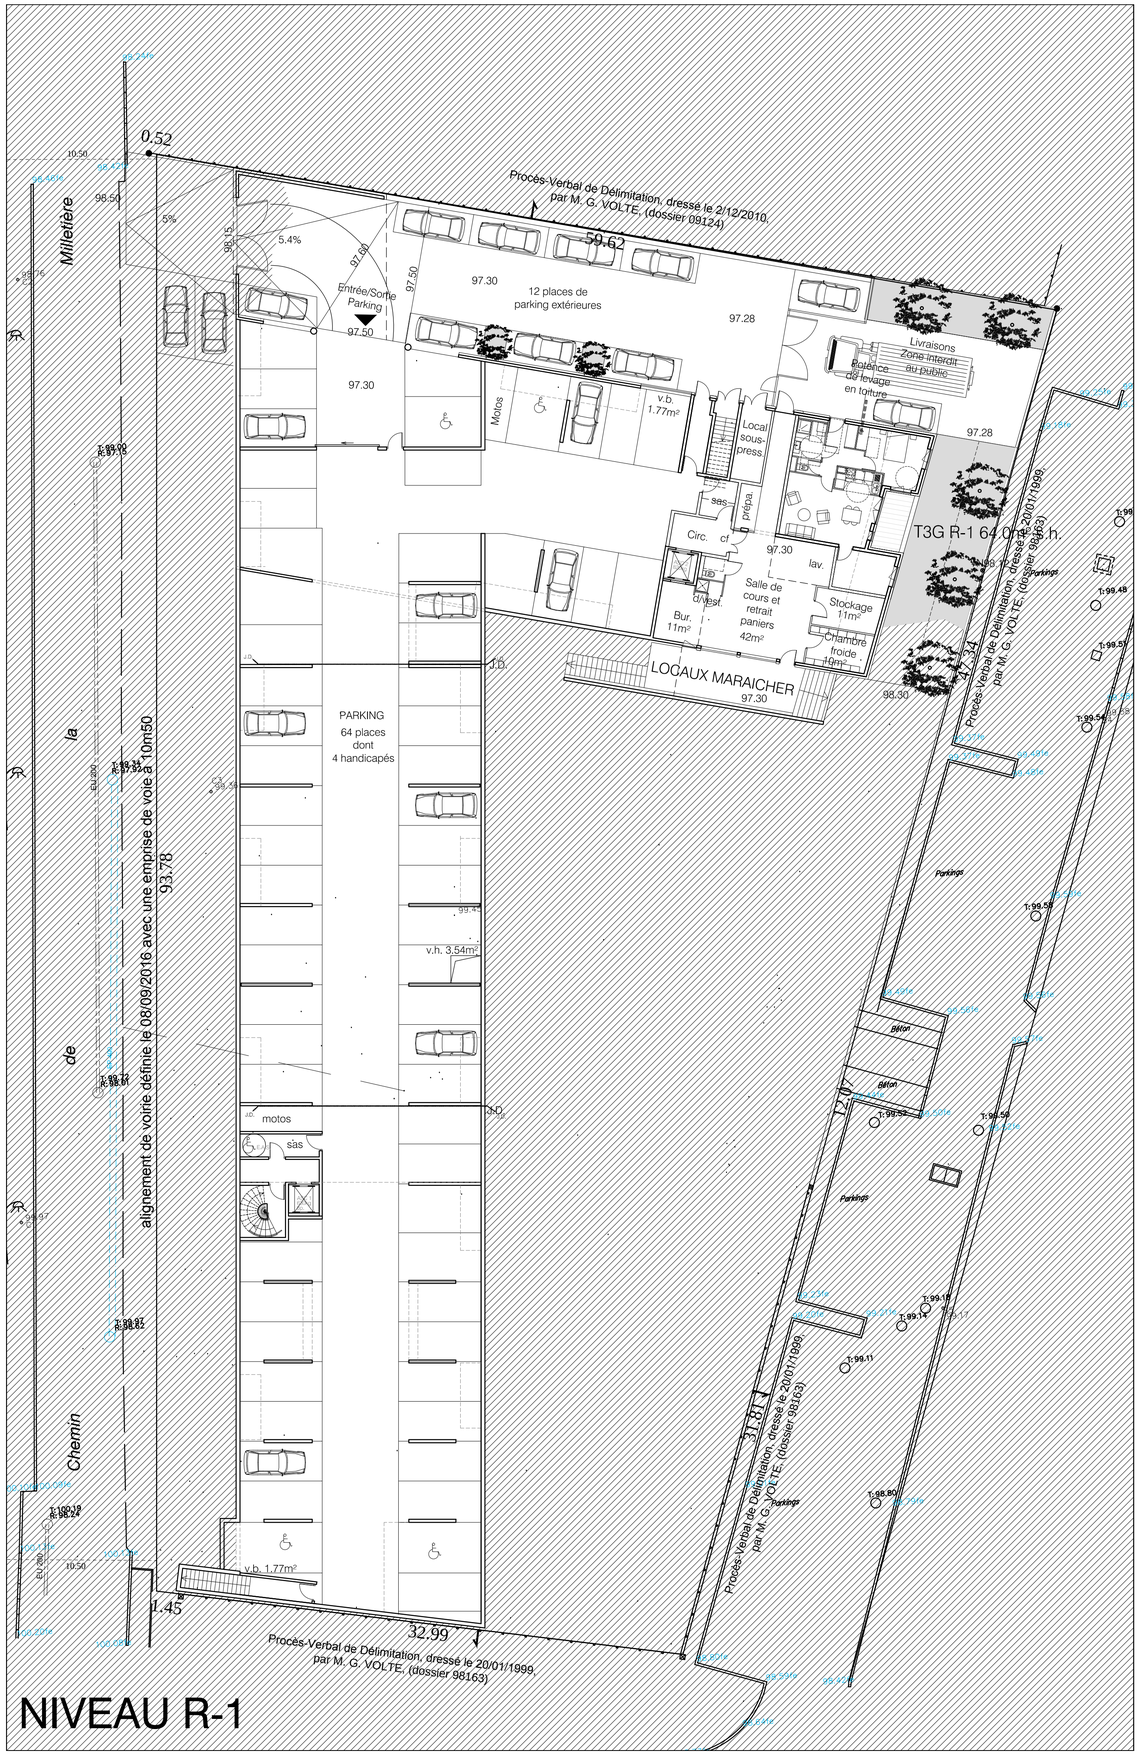

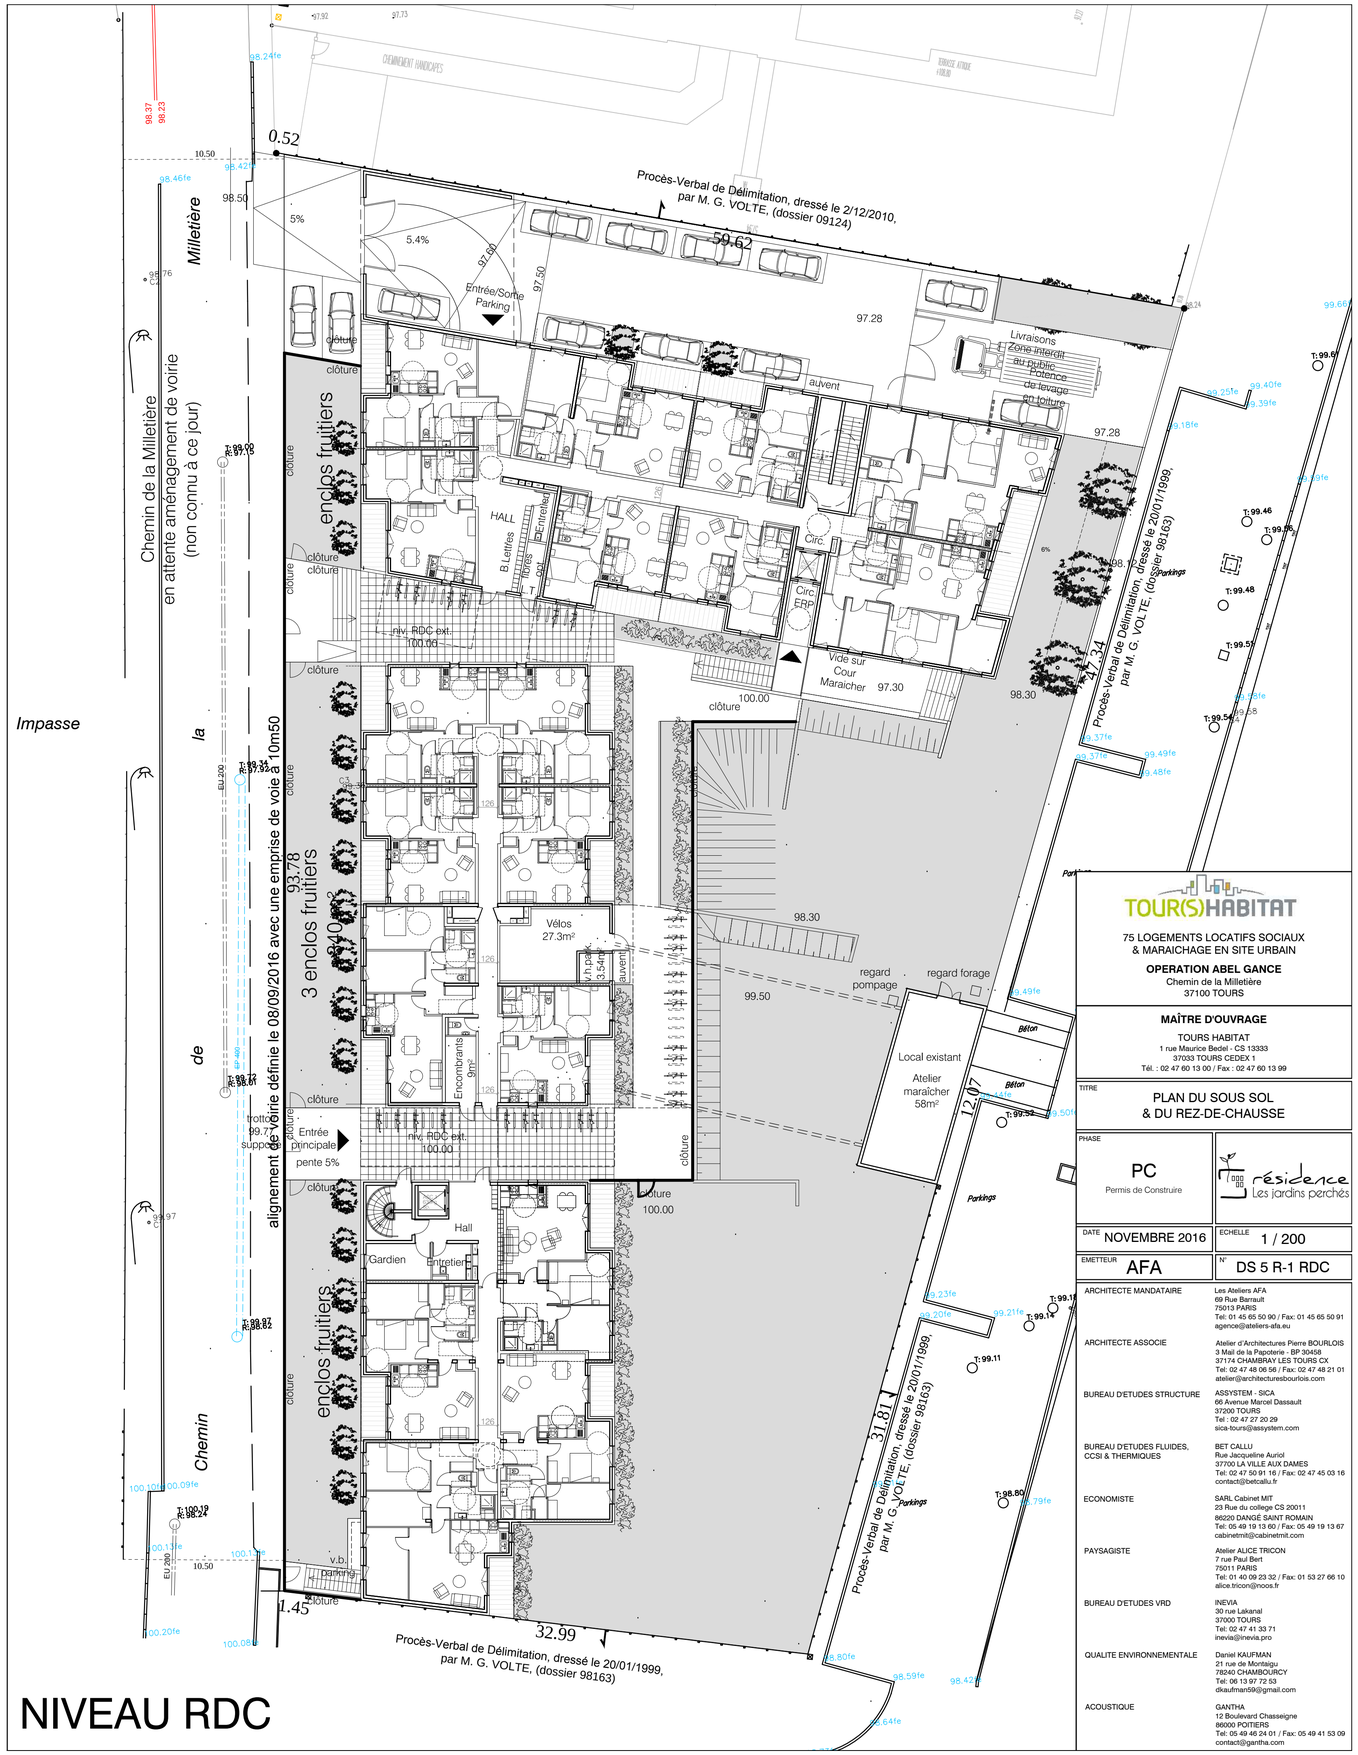

TOUR(S)HABITAT

75 LOGEMENTS LOCATIFS SOCIAUX
& MARAICHAGE EN SITE URBAIN

OPERATION ABEL GANCE
Chemin de la Milletière
37100 TOURS

MAÎTRE D'OUVRAGE
TOURS HABITAT
1 rue Maurice Bedel - CS 13333
37033 TOURS CEDEX 1
Tél. : 02 47 60 13 00 / Fax : 02 47 60 13 99

TITRE
PLAN DU SOUS SOL
& DU REZ-DE-CHAUSSE

PHASE
PC
Permis de Construire

Résidence Les jardins perchés

DATE NOVEMBRE 2016
ECHELLE 1 / 200

EMETTEUR AFA
N° DS 5 R-1 RDC

ARCHITECTE MANDATAIRE	Les Ateliers AFA 69 Rue Barrault 75013 PARIS Tel: 01 45 65 50 90 / Fax: 01 45 65 50 91 agence@ateliers-afa.eu
ARCHITECTE ASSOCIE	Atelier d'Architectures Pierre BOURLOIS 3 Mail de la Papoterie - BP 30458 37174 CHAMBRAY LES TOURS CX Tel: 02 47 48 06 56 / Fax: 02 47 48 21 01 atelier@architecturesbourlois.com
BUREAU D'ETUDES STRUCTURE	ASSYSTEM - SICA 66 Avenue Marcel Dassault 37200 TOURS Tel : 02 47 27 20 29 sica-tours@assystem.com
BUREAU D'ETUDES FLUIDES, CCSI & THERMIQUES	BET CALLU Rue Jacqueline Auriol 37700 LA VILLE AUX DAMES Tel: 02 47 50 91 16 / Fax: 02 47 45 03 16 contact@betcallu.fr
ECONOMISTE	SARL Cabinet MIT 23 Rue du college CS 20011 86220 DANGÉ SAINT ROMAIN Tel: 05 49 19 13 60 / Fax: 05 49 19 13 67 cabinetmit@cabinetmit.com
PAYSAGISTE	Atelier ALICE TRICON 7 rue Paul Bert 75011 PARIS Tel: 01 40 09 23 32 / Fax: 01 53 27 66 10 alice.tricon@noos.fr
BUREAU D'ETUDES VRD	INEVIA 30 rue Lakanal 37000 TOURS Tel: 02 47 41 33 71 inevia@inevia.pro
QUALITE ENVIRONNEMENTALE	Daniel KAUFMAN 21 rue de Montaigu 78240 CHAMBOURCY Tel: 06 13 97 72 53 dkaufman59@gmail.com
ACOUSTIQUE	GANTHA 12 Boulevard Chasseigne 86000 POITIERS Tel: 05 49 46 24 01 / Fax: 05 49 41 53 09 contact@gantha.com