



NIVEAU R+3

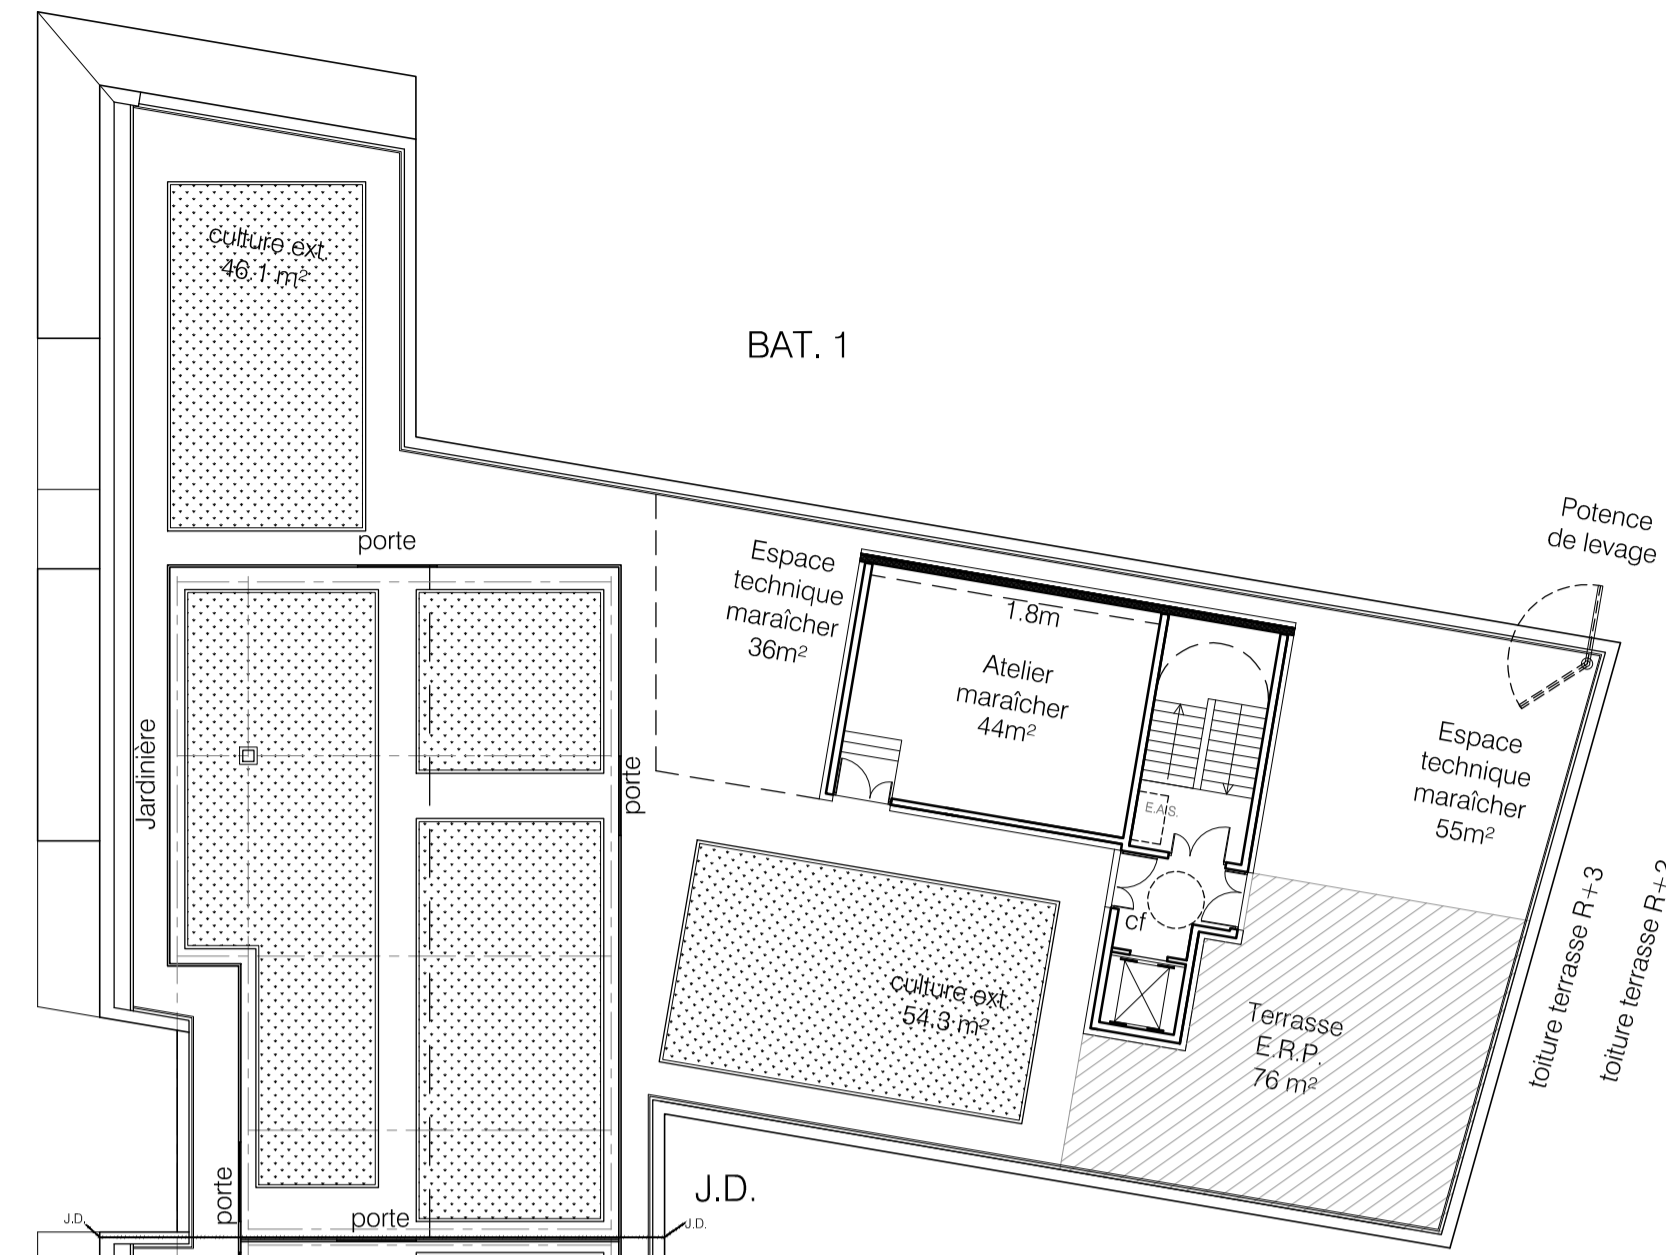

BAT. 2
serres
totales 776 m²
utiles
(E.R.T.)
culture int. serres:
550.2m²
ratio 70.9%
culture ext. :
123.5m²

NIVEAU SERRES

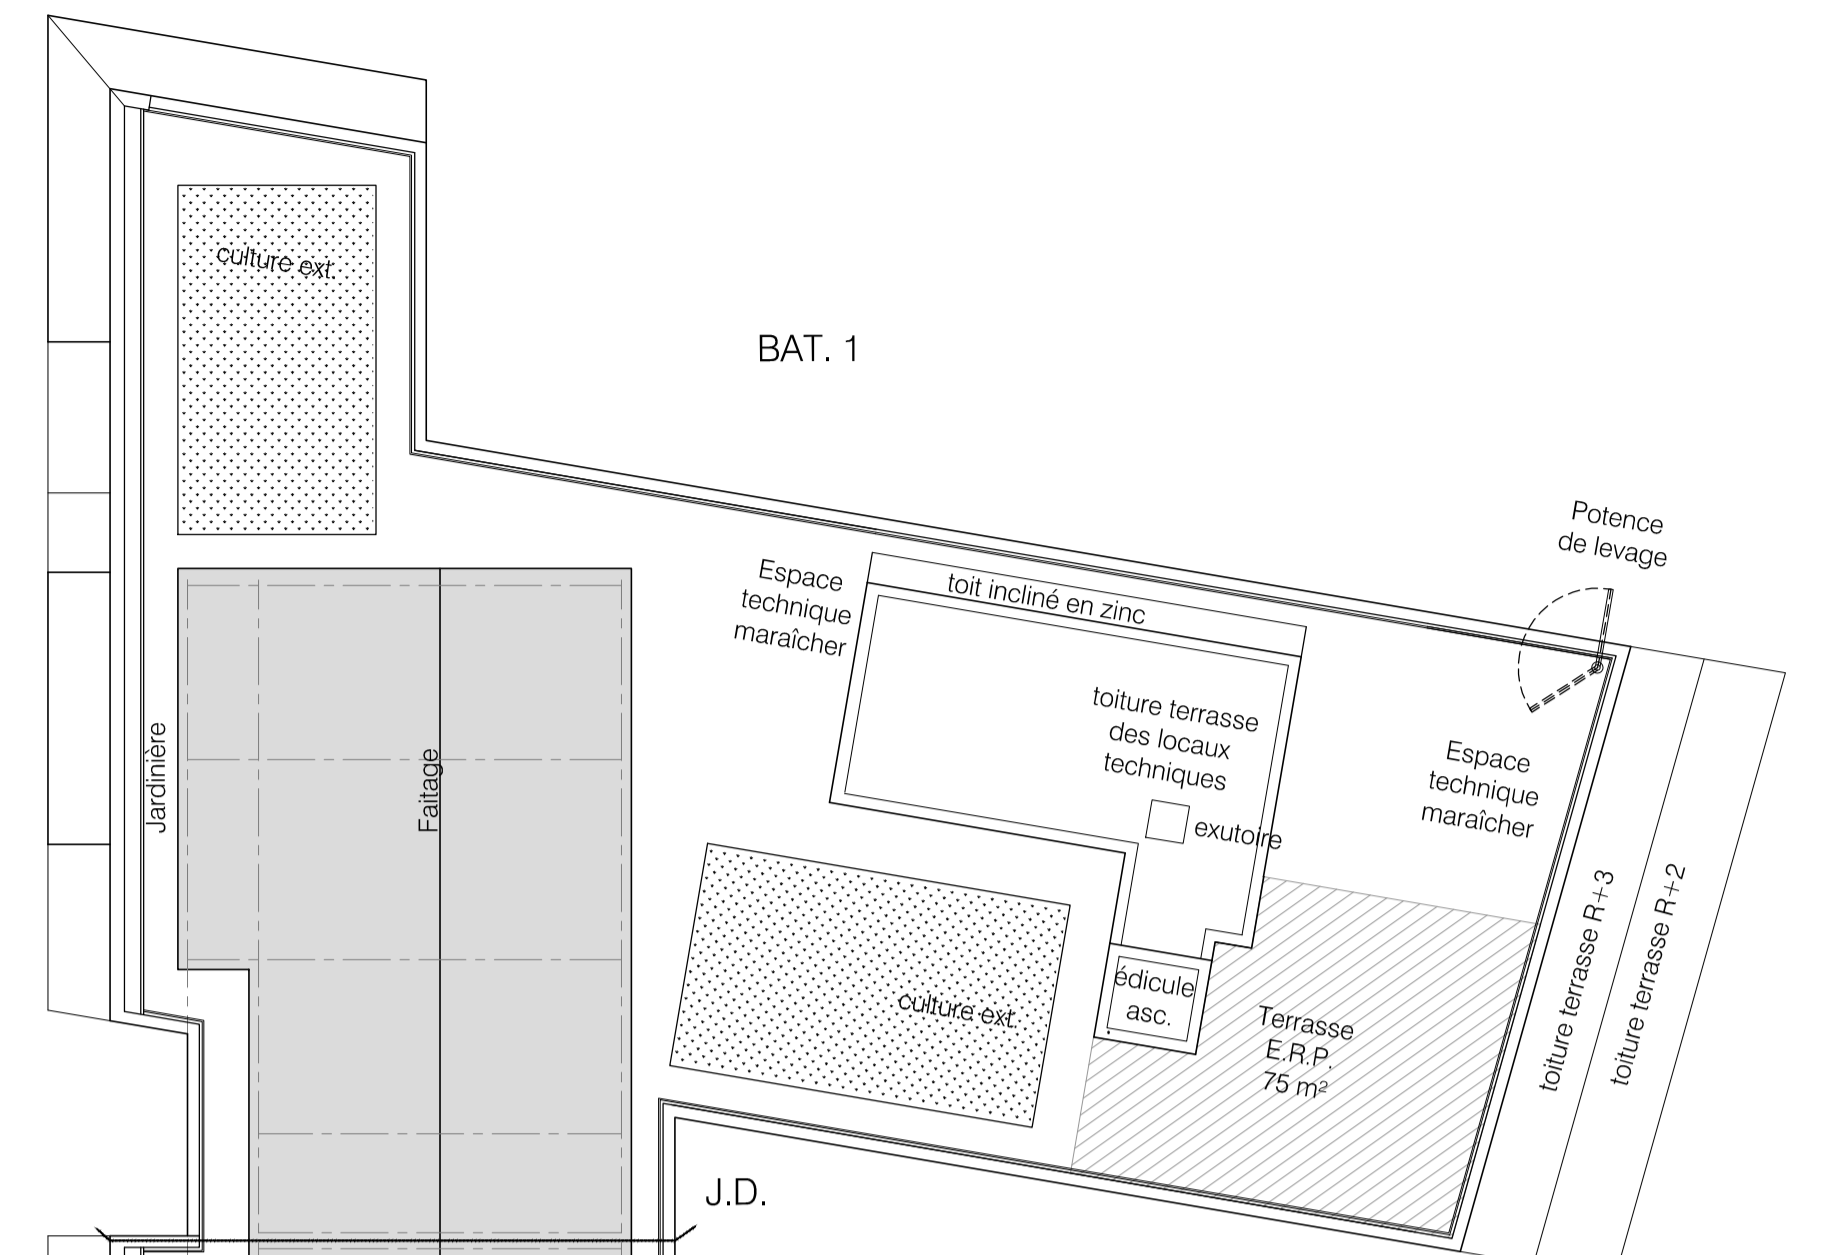

BAT. 2
serres
totales 776 m²
utiles
(E.R.T.)

PLAN DE TOITURE

<p>75 LOGEMENTS LOCATIFS SOCIAUX & MARAICHAGE EN SITE URBAIN OPERATION ABEL GANCE Chemin de la Milletière 37100 TOURS</p>	
<p>MÂÎTRE D'OUVRAGE TOURS HABITAT 1 rue Maurice Bedel - CS 13333 37033 TOURS CEDEX Tél. : 02 47 60 13 00 / Fax : 02 47 60 13 99</p>	
<p>TITRE PLAN DU TROISIEME, DES SERRES & DE TOITURE</p>	
<p>PHASE PC Permis de Construire</p>	
<p>DATE NOVEMBRE 2016</p>	<p>ECHELLE 1 / 200</p>
<p>EMETTEUR AFA</p>	<p>N° DS 5 R+3 Toit</p>
<p>ARCHITECTE MANDATAIRE Les Ateliers AFA 69 Rue Barraud 75013 PARIS Tél. : 01 45 55 50 90 / Fax : 01 45 55 50 91 agence@ateliers-afa.eu</p>	
<p>ARCHITECTE ASSOCIE Atelier d'Architectures Pierre BOURLOIS 3 Mail de la Papoterie - BP 30458 37174 CHAMBRAY LES TOURS CX Tél. : 02 47 48 06 56 / Fax : 02 47 48 21 01 atelier@architecturesbourlois.com</p>	
<p>BUREAU D'ETUDES STRUCTURE ASSYSTEM - SICA 66 Avenue Marcel Dassault 37200 TOURS Tél. : 02 47 27 20 29 sica-tours@assystem.com</p>	
<p>BUREAU D'ETUDES FLUIDES, CCSS & THERMIQUES BET CALLU Rue Jacqueline Auriol 37700 LA VILLE AUX DAMES Tél. : 02 47 50 91 16 / Fax : 02 47 45 03 16 contact@betcallu.fr</p>	
<p>ECONOMISTE SARL Cabinet MIT 23 Rue du collège CS 20011 86220 DANGE SAINT ROMAIN Tél. : 05 49 19 13 60 / Fax : 05 49 19 13 67 cabinetmit@cabnetmit.com</p>	
<p>PAYSAGISTE Atelier ALICE TRICON 7 rue Paul Bert 75011 PARIS Tél. : 01 40 09 23 32 / Fax : 01 53 27 66 10 alice.tricon@noos.fr</p>	
<p>BUREAU D'ETUDES VRD INEVA 30 rue Lakanal 37000 TOURS Tél. : 02 47 41 33 71 ineva@ineva.pro</p>	
<p>QUALITE ENVIRONNEMENTALE Daniel KAUFMAN 21 rue de Montaigne 78240 CHAMBOURCY Tél. : 06 13 97 72 53 dkaufman99@gmail.com</p>	
<p>ACOUSTIQUE GANTHA 12 Boulevard Chasselgno 86000 POITIERS Tél. : 05 49 48 24 01 / Fax : 05 49 41 53 09 contact@gantha.com</p>	